


LEGENDA:

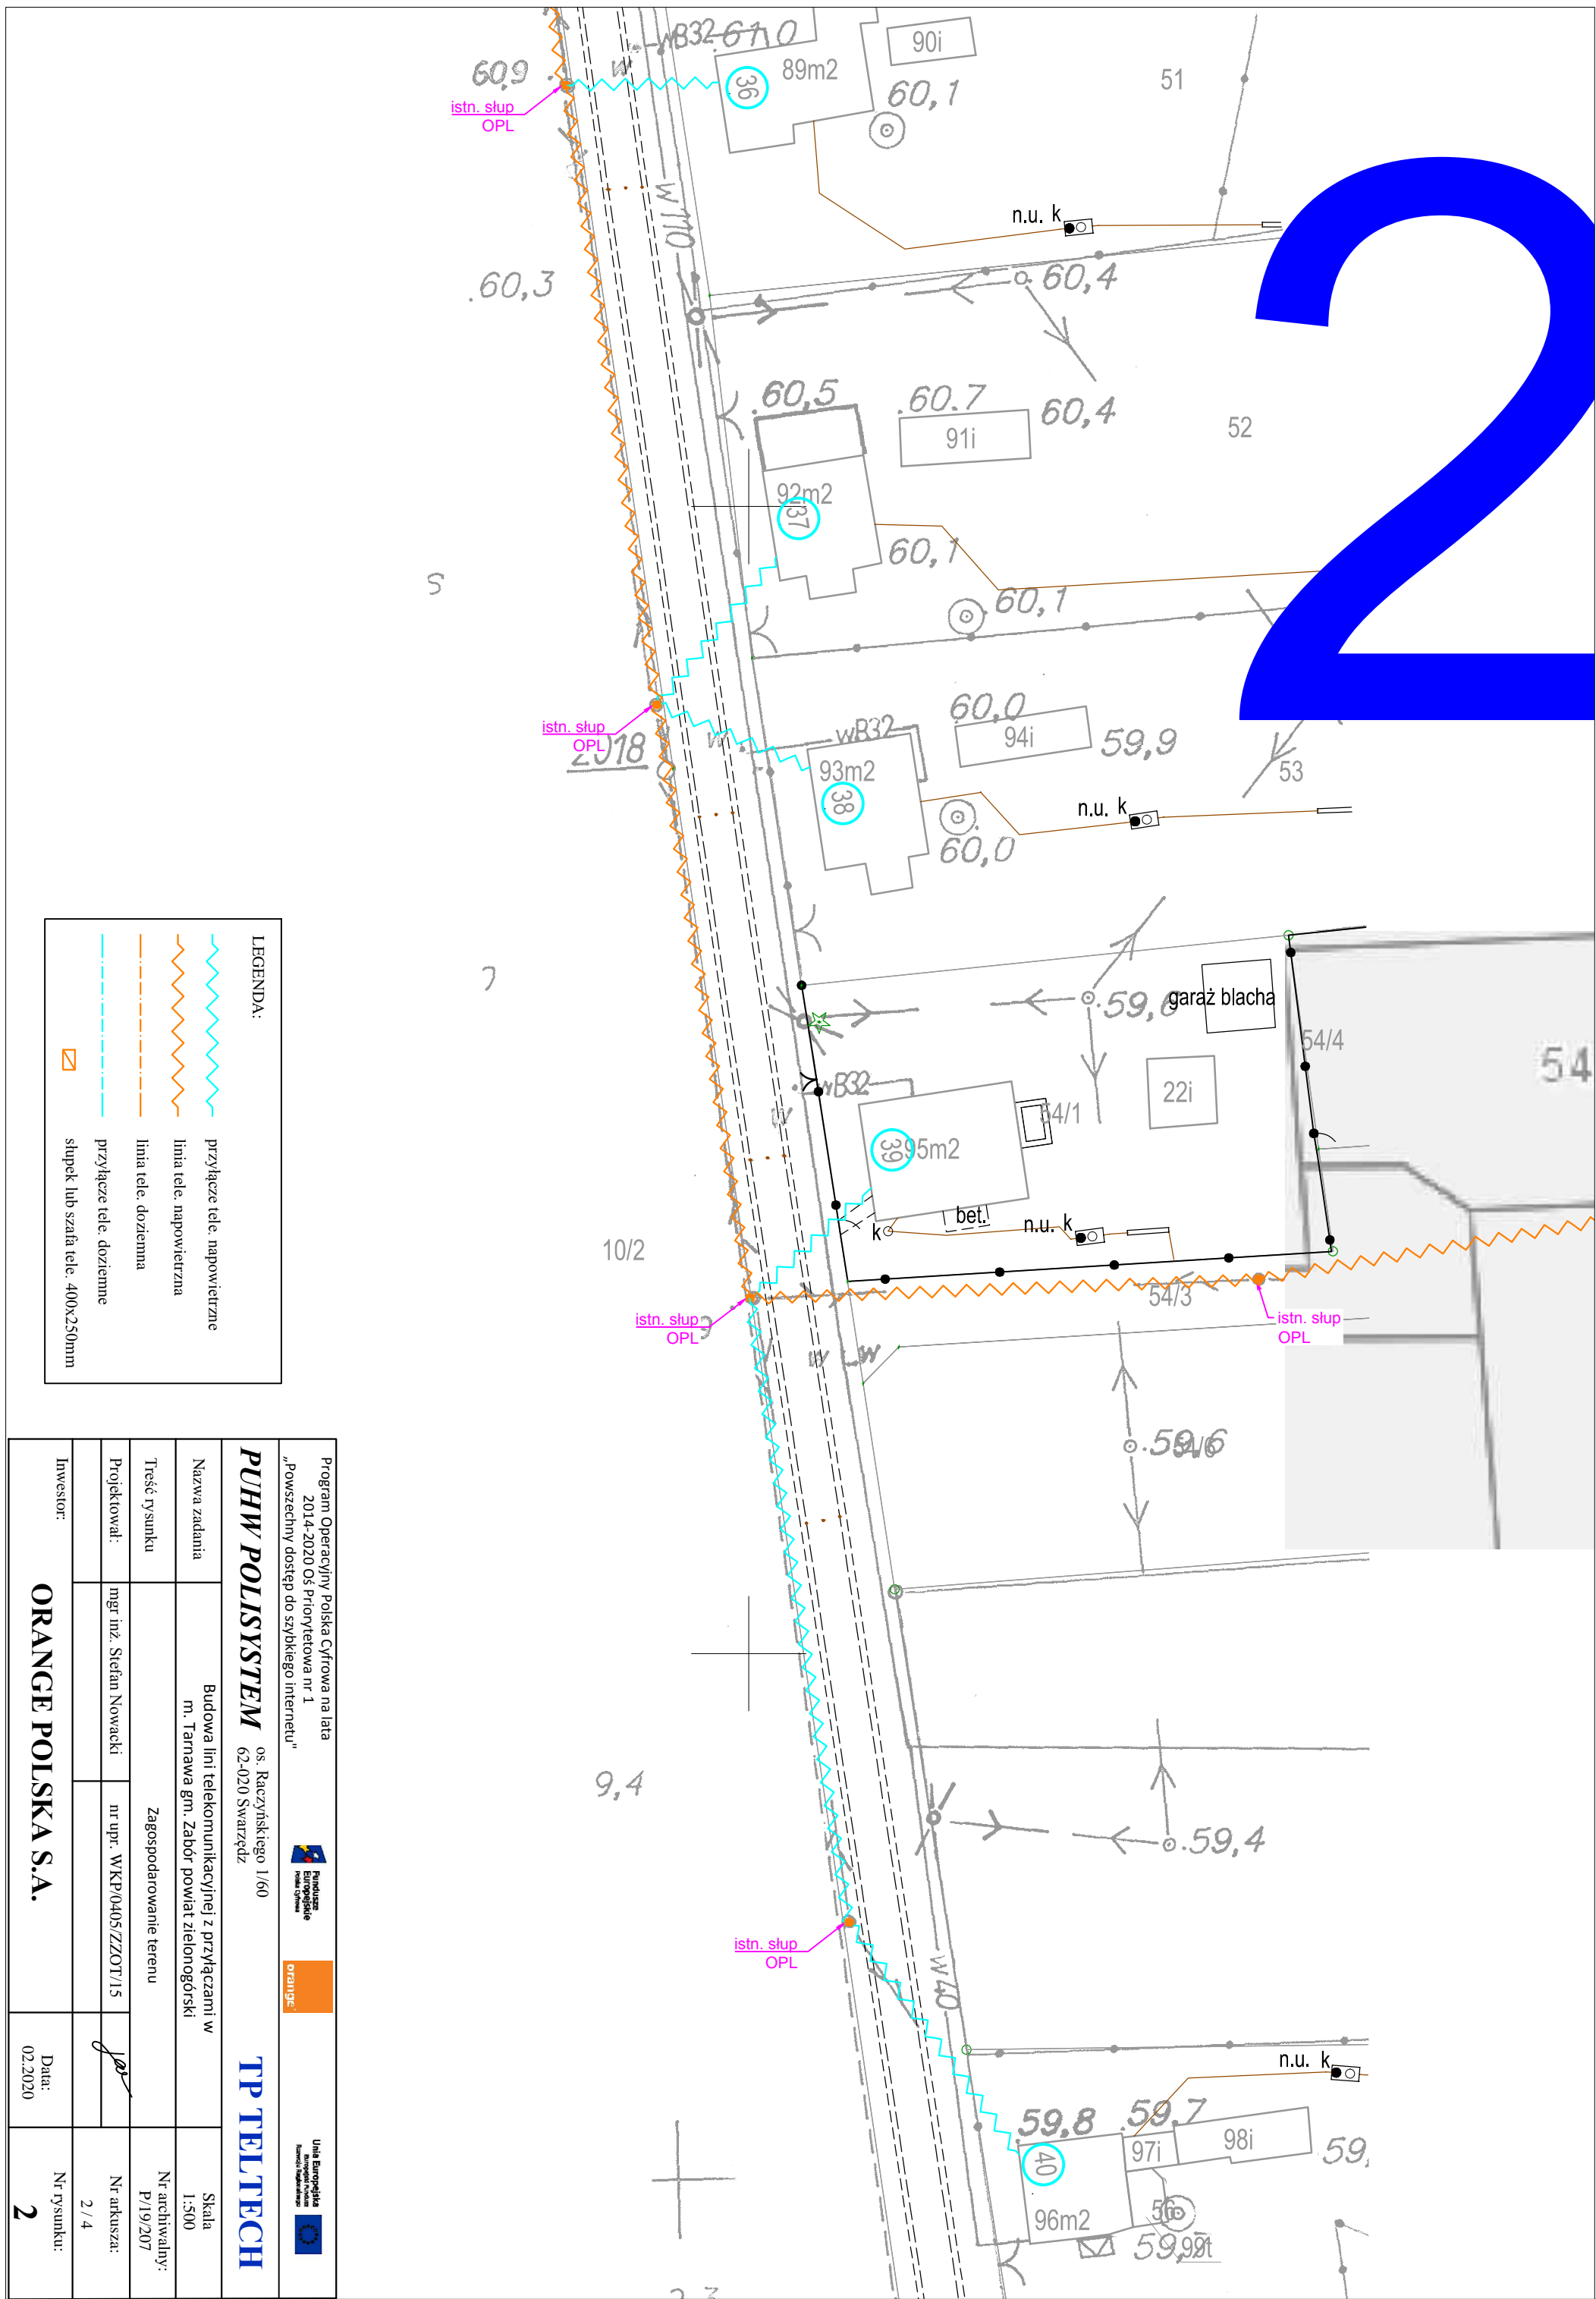




	przebieg tele. impowierzni
	linia tele. impowierzni
	linia tele. doziemna
	przebieg tele. doziemny
	siłki lub szafa tele. 400x250mm





Projekt: Oprogramowanie pakietu Ochrona na lata 2014-2020 Osi Priorytetowa nr 1 Powszechny dostęp do szybkiego Internetu*	
Nazwa systemu: PUHW POLSYSTEM os. Rzeszyńskiego 1/60	
Numer analizy: Budowa linii telekomunikacyjnej z przyłączami w m. Tarnawa Gm. Zarząd Powiatu Zielonogórski	
Tytuł rysunku: Zapobieganie wstrząs	
Projektant:	mgr inż. Sławek Nowicki
Przebieg:	nr upr. WKR/1406/Z20115
Investor:	ORANGE POLSKA S.A.
Data:	02.2020
Nr rysunku:	2

TP TELTECH




LEGENDA:

-  przyłącze tele. napowietrzne
-  linia tele. napowietrzna
-  linia tele. doziemna
-  przyłącze tele. doziemne
-  słupek lub szafa tele. 400x250mm

Program Operacyjny Polska Cyfrowa na lata 2014-2020 OŚ Priorytetowa nr 1 „Powszechny dostęp do szybkiego internetu”  		 	
PUHW POLISYSTEM os. Raczyńskiego 1/60 62-020 Swarzędz		TP TELTECH	
Nazwa zadania	Budowa linii telekomunikacyjnej z przyłączami w m. Tarnawa gm. Zabór powiat zielonogórski		Skala 1:500
Treść rysunku	Zagospodarowanie terenu		Nr archiwalny: P/19/207
Projektował:	mgr inż. Stefan Nowacki	nr upr. WKP/0405/ZZOT/15	Nr arkusza: 2 / 4
Investor:	ORANGE POLSKA S.A.		Data: 02.2020
			Nr rysunku: 2

3

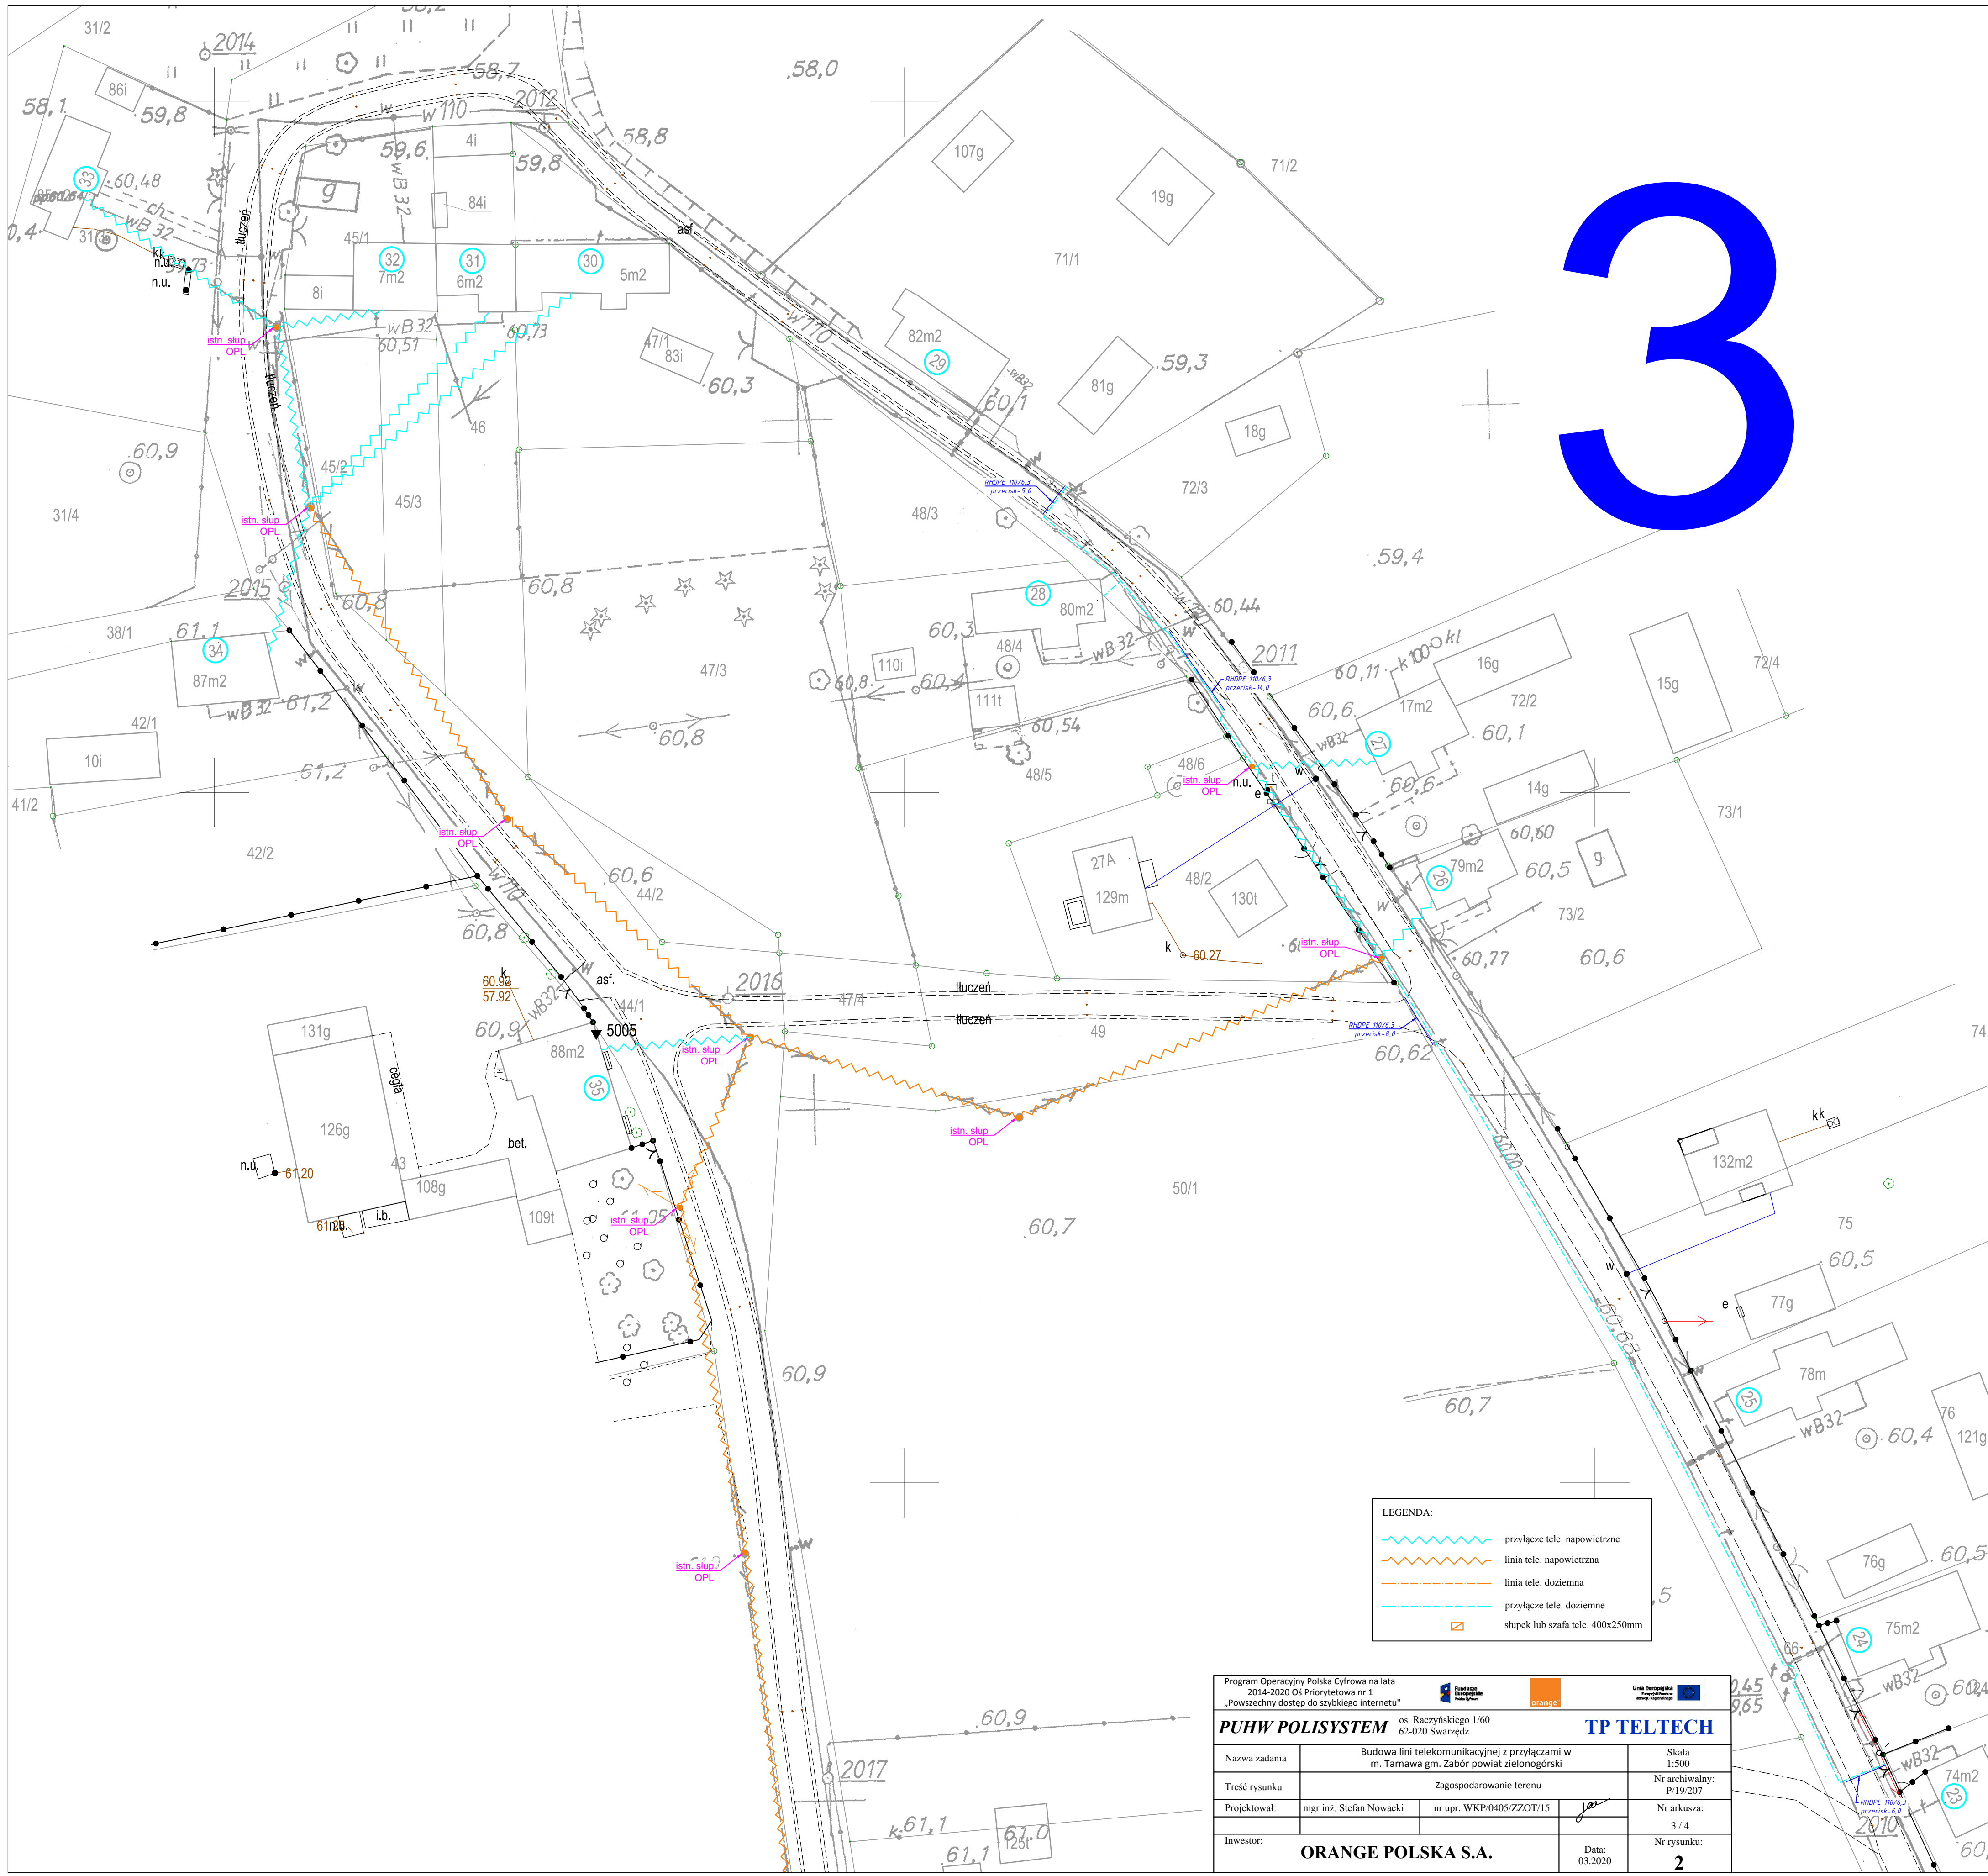

LEGENDA:

	przyłącze tele. napowietrzne
	linia tele. napowietrzna
	linia tele. doziemna
	przyłącze tele. doziemne
	słupek lub szafa tele. 400x250mm

Program Operacyjny Polska Cyfrowa na lata 2014-2020 Oś Priorytetowa nr 1 „Powszechny dostęp do szybkiego internetu”				
PUHW POLISYSTEM os. Raczyńskiego 1/60 62-020 Swarzędz		TP TELTECH		
Nazwa zadania	Budowa linii telekomunikacyjnej z przyłączami w m. Tarnawa gm. Zabór powiat zielonogórski	Skala 1:500		
Tręść rysunku	Zagospodarowanie terenu	Nr archiwalny: P/19/207		
Projektował:	mgr inż. Stefan Nowacki nr upr. WKP/0405/ZZOT/15	Nr arkusza: 3 / 4		
Investor:	ORANGE POLSKA S.A.	Data: 03.2020	Nr rysunku: 2	

